



Einwohnergemeinde
Ried-Brig

GEMEINDEZENTRUM UND SCHULHAUSERWEITERUNG RIED-BRIG

offener, einstufiger Projektwettbewerb für Architekten

Dokument k.

Bestehender Telekomraum _ Parzelle 1121

RIED - BRIG


1:500

EIGENTÜMER :

PARZ. 1137 ERBEN FAMILIE EYER



129

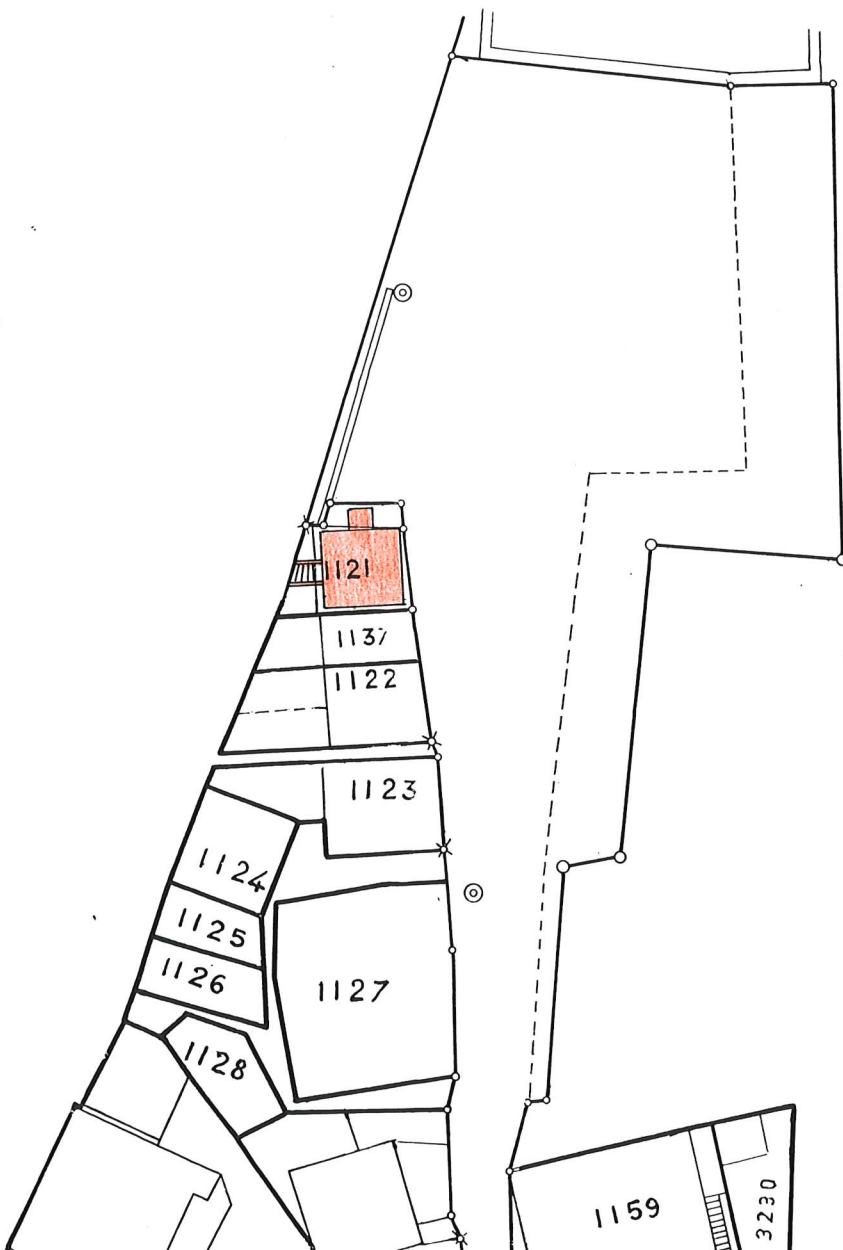


Urs Mayer
Grundbuchgeometer
Urs Mayer
Naters

FERNMELDEDIREKTION 1951 SITTEN
 TELECOMRAUM MIT UNTERSTAND + TEL.-KABINE 3911 RIED-BRIG
 GRUNDRISS
 A4 1.9.93

MST. 1:50
 PL.-NR. 38 - 1

MARCEL POUSAZ BAUATELIER
 BIOLOGISCHES BAUEN 028 23 08 03
 NEU- UND UMBAUTEN
 BACHSTRASSE 3911 RIED - BRIG

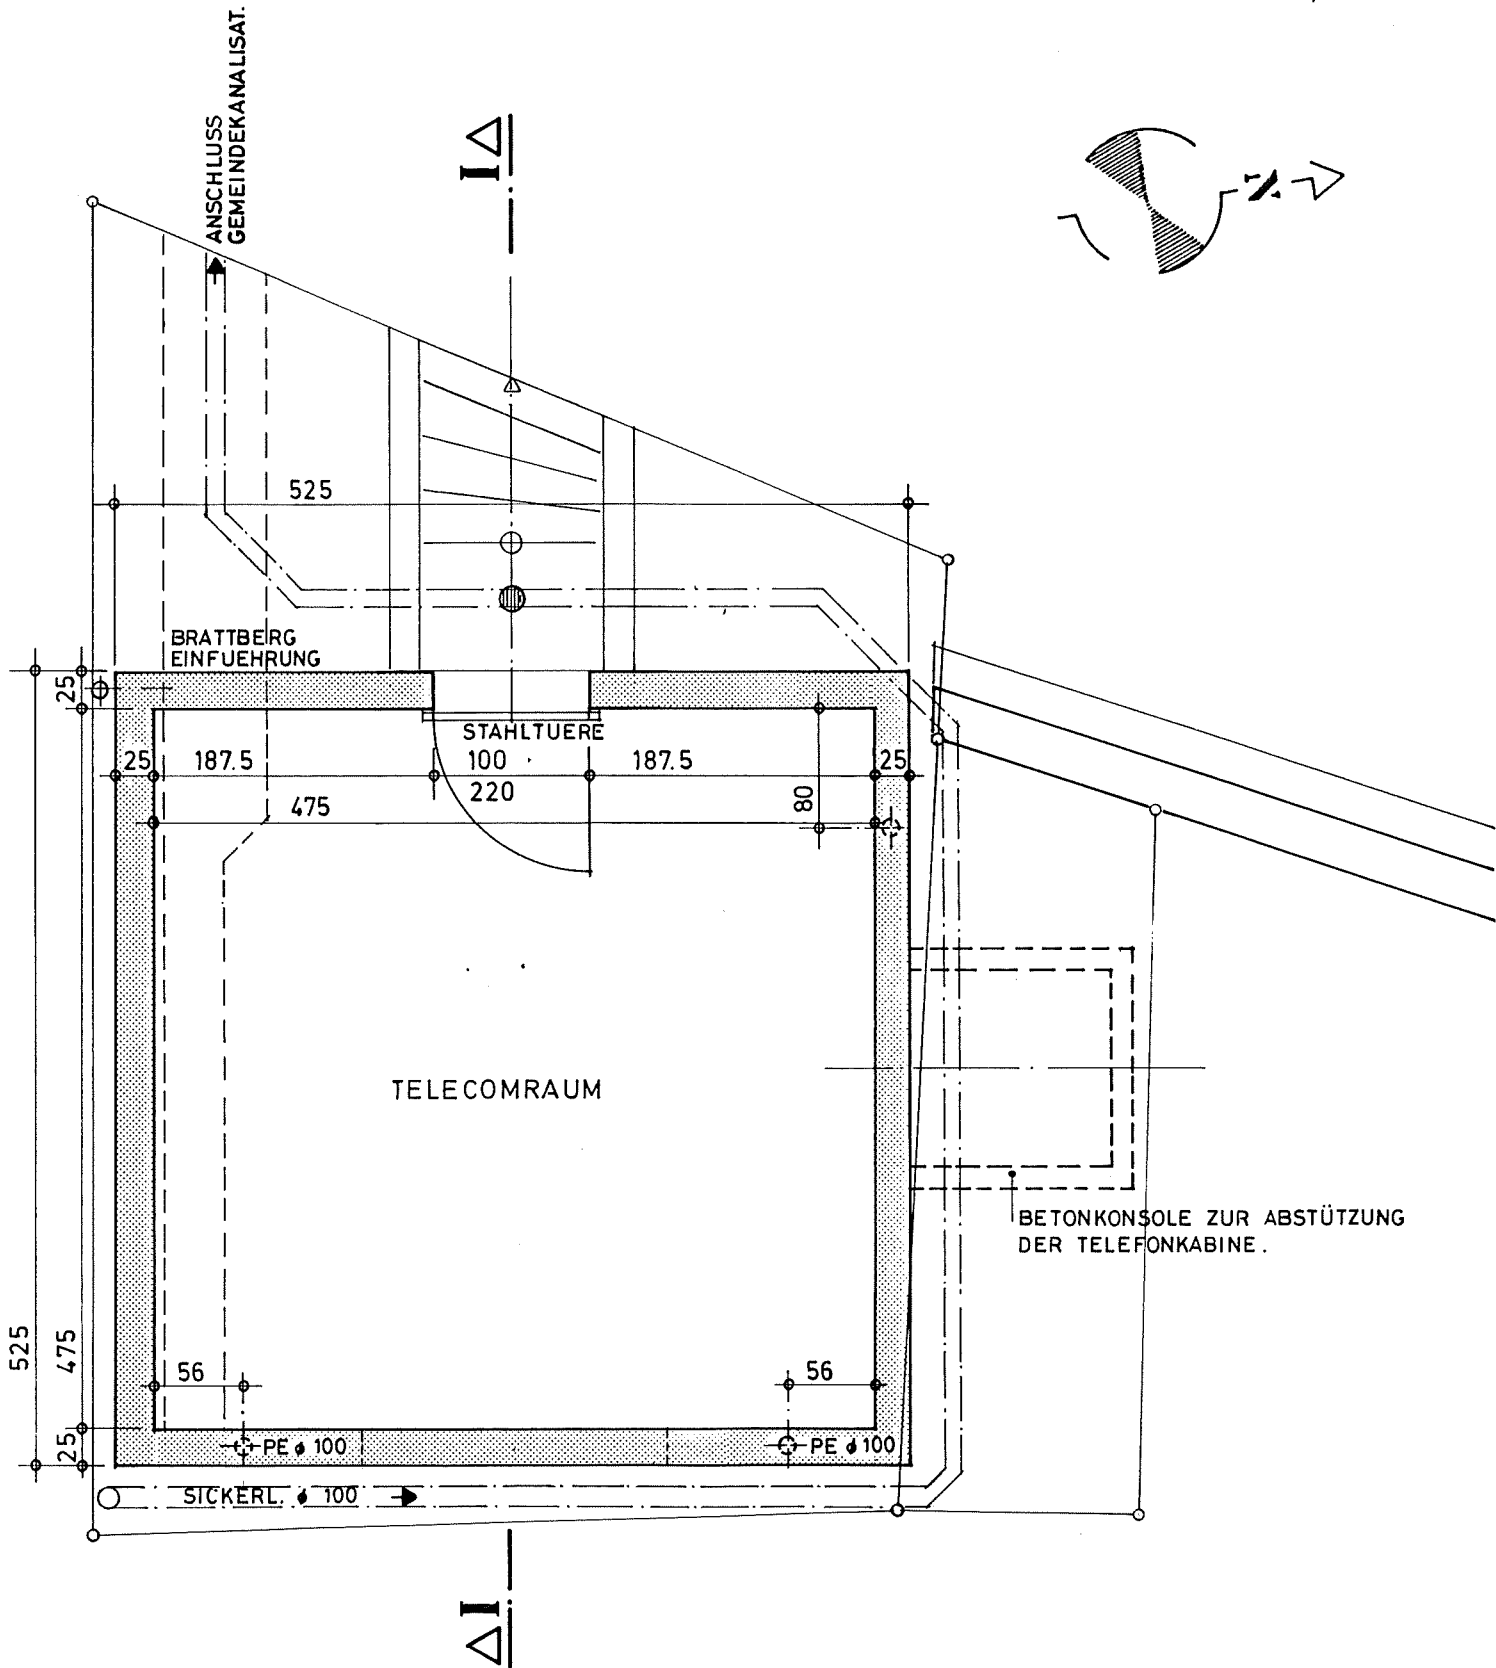


GRUNDRISS

ARCHITEKT: *H. Pousaz*

Telecom PTT, Direktion Sitten
 BAUHERRSCHAFT: *W. Haengi*
 W. Haengi, Direktor

FERNMELDEDIREKTION 1951 SITTEN
 TELECOMRAUM MIT UNTERSTAND + TEL.-KABINE 3911 RIED - BRIG
 SCHNITT I
 A4 1.9.93

MARCEL POUSAZ BAUATELIER
 BIOLOGISCHES BAUEN 028 23 08 03
 NEU- UND UMBAUTEN
 BACHSTRASSE 3911 RIED - BRIG

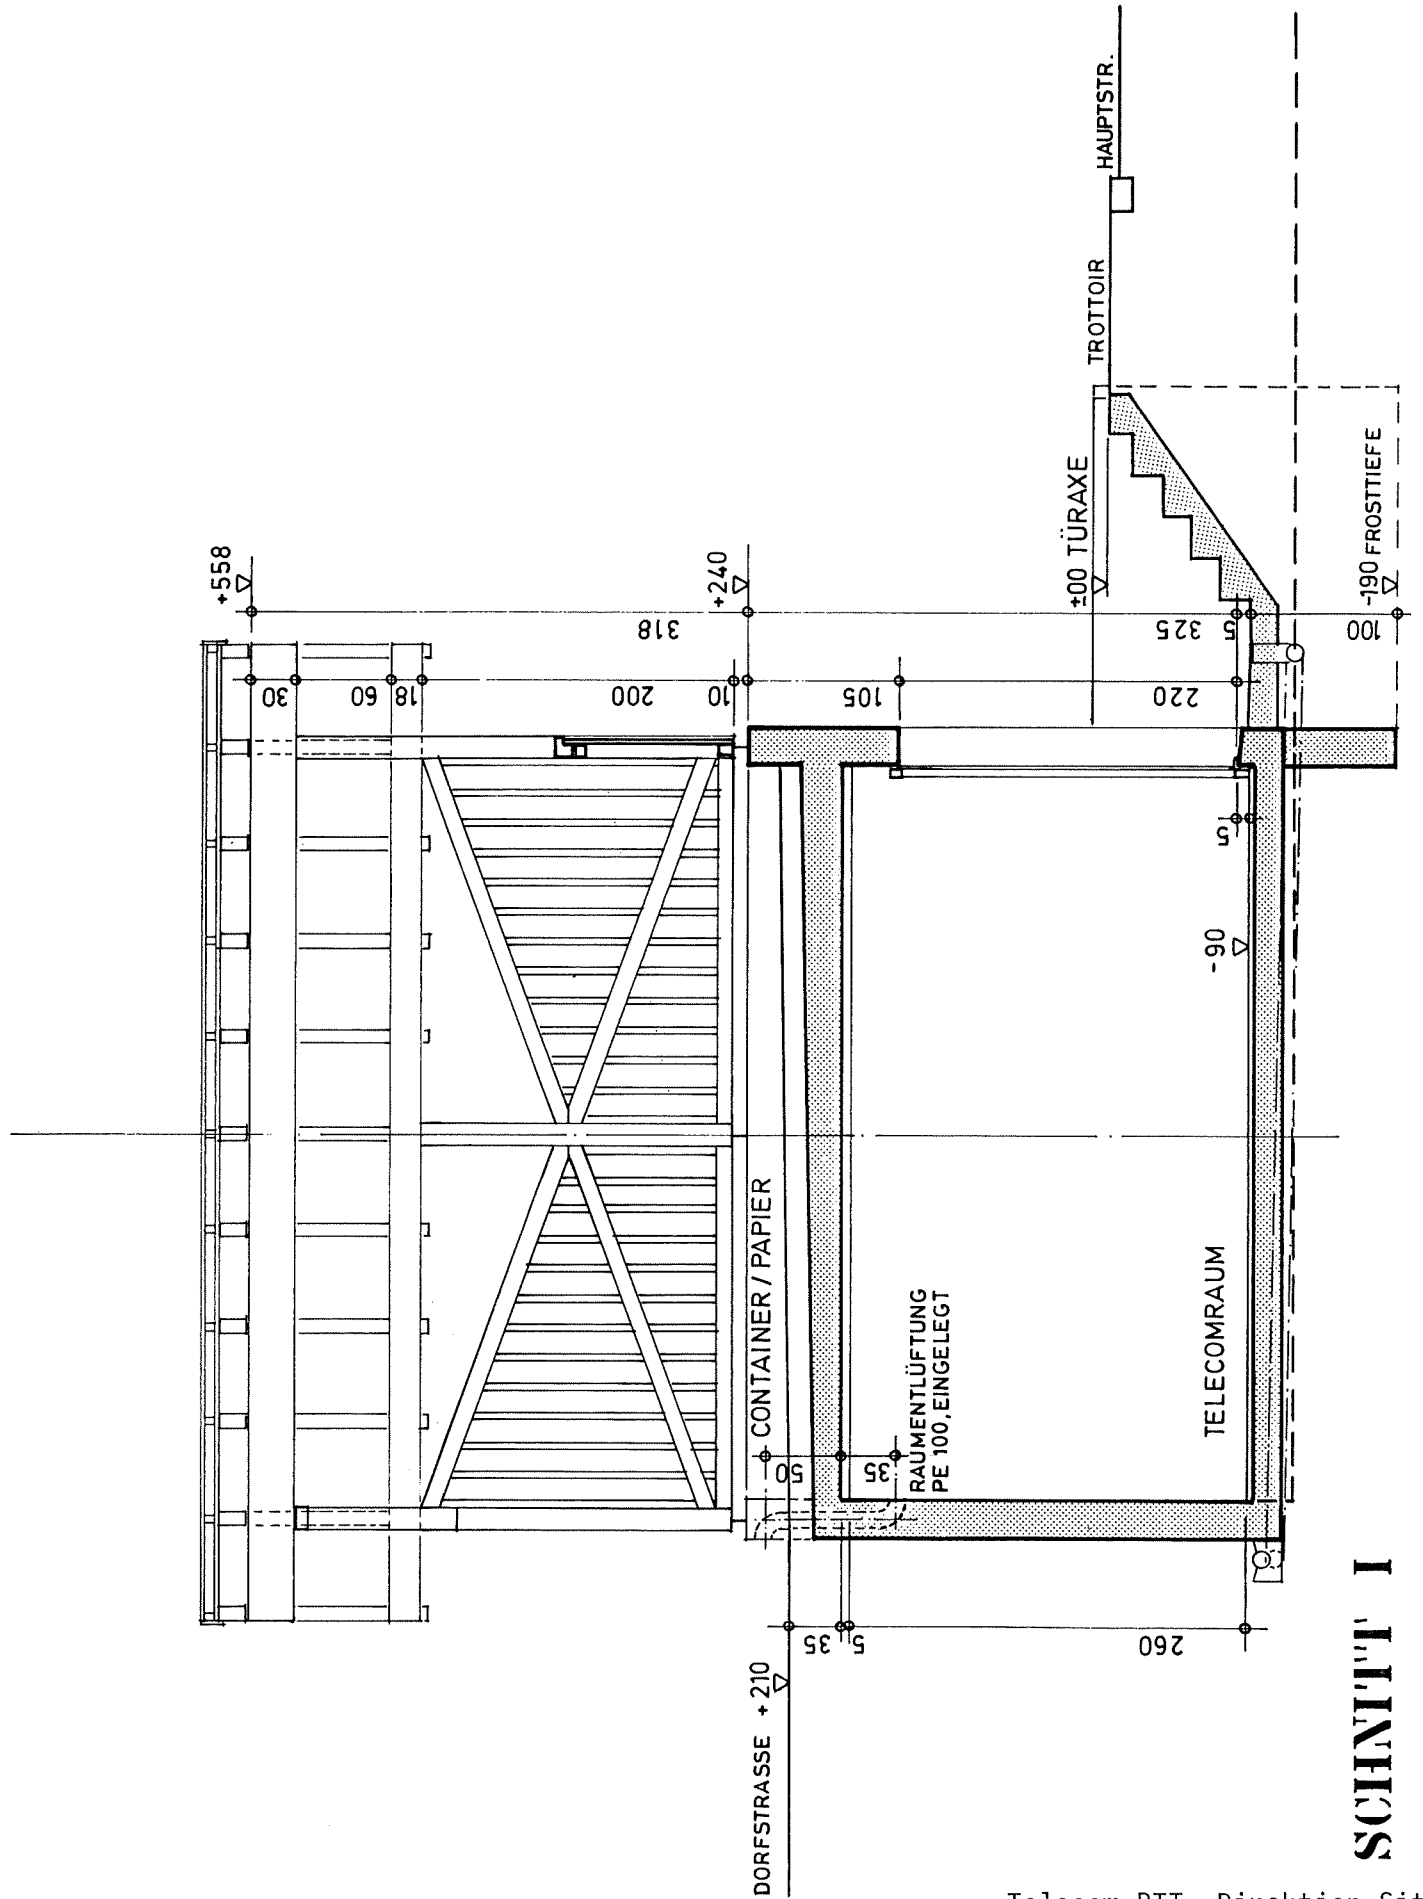

ARCHITEKT: *M. Pousaz*

Telecom PTT, Direktion Sitten
 BAUHERRSCHAFT: *W. Haenggi*
 W. Haenggi, Direktor

FERNMELDEDIREKTION 1951 SITTEN

TELECOMRAUM MIT UNTERSTAND + TEL.-KABINE 3911 RIED - BRIG

FASSADE

A4 1.9.93

MST. 1:50

PL.-NR. 38 - 4


MARCEL POUZAZ BAUÄRTELER

BIOLOGISCHES BAUEN
NEU- UND UMBAUTEN

028 23 08 03

BACHSTRASSE

3911 RIED - BRIG

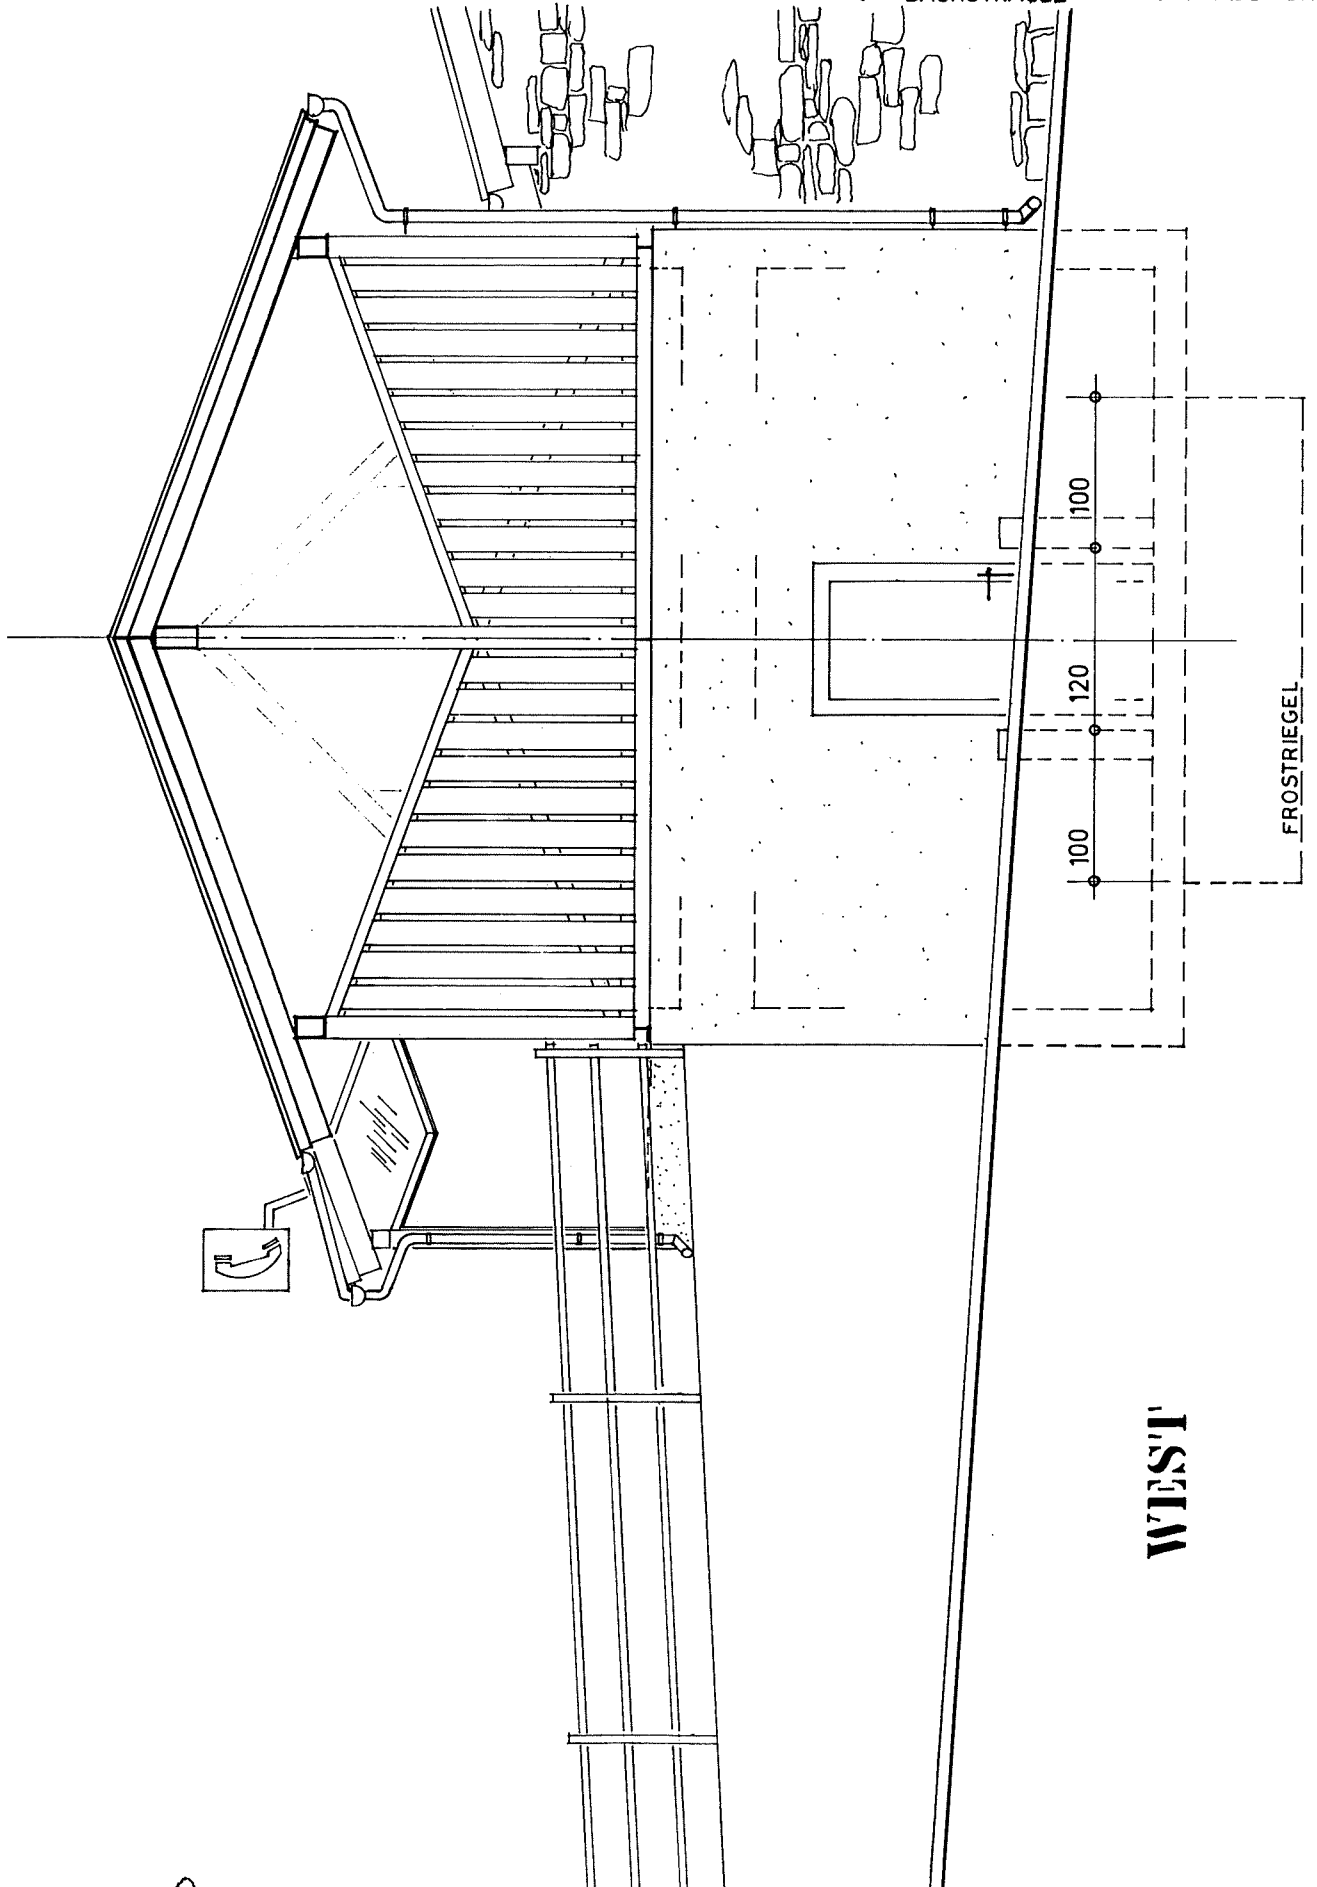

ARCHITEKT:

M. Pouzaz


BAUHERRSCHAFT:

Telecom PTT, Direktion Sitten

W. Haengi
W. Haengi, Direktor

FERNMELDEDIREKTION 1951 SITTEN
TELECOMRAUM MIT UNTERSTAND + TEL.-KABINE 3911 RIED-BRIG
FASSADE
A4 1.9.93

MARCEL POUSAZ BAUATELIER
BIOLOGISCHES BAUEN 028 23 08 03
NEU- UND UMBAUTEN
BACHSTRASSE 3911 RIED - BRIG

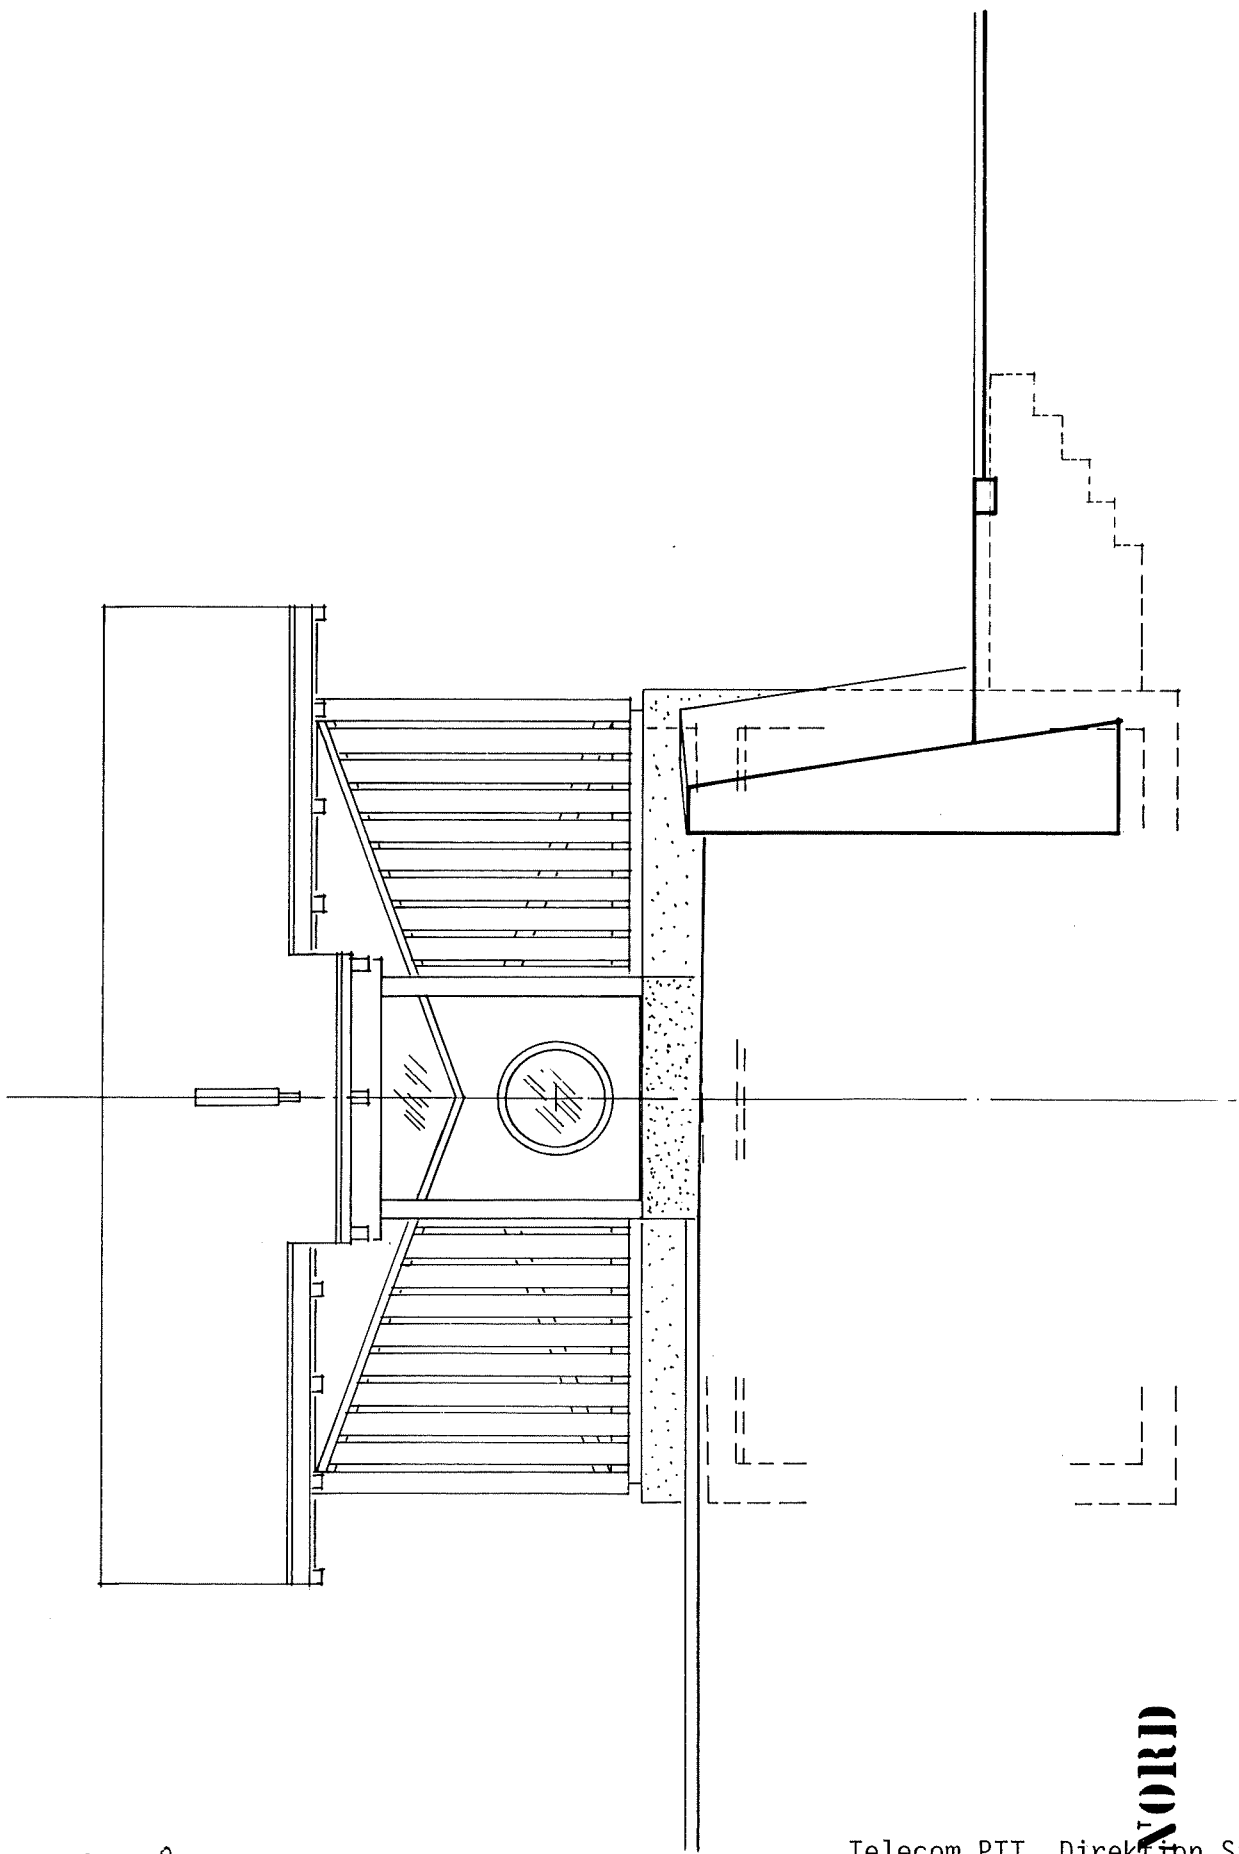

ARCHITEKT: *M. Pousaz*


BAUHERRSCHAFT: *W. Haengi*
W. Haengi, Direktor

NORD

Telecom PTT, Direktion Sitten

FERNMELDEDIREKTION 1951 SITTEN
TELECOMRAUM MIT UNTERSTAND + TEL.-KABINE 3911 RIED-BRIG
FASSADE
A4 1.9.93

MARCEL POUSAZ BAUATELIER
BIOLOGISCHES BAUEN 028 23 08 03
NEU- UND UMBAUTEN
BACHSTRASSE 3911 RIED-BRIG

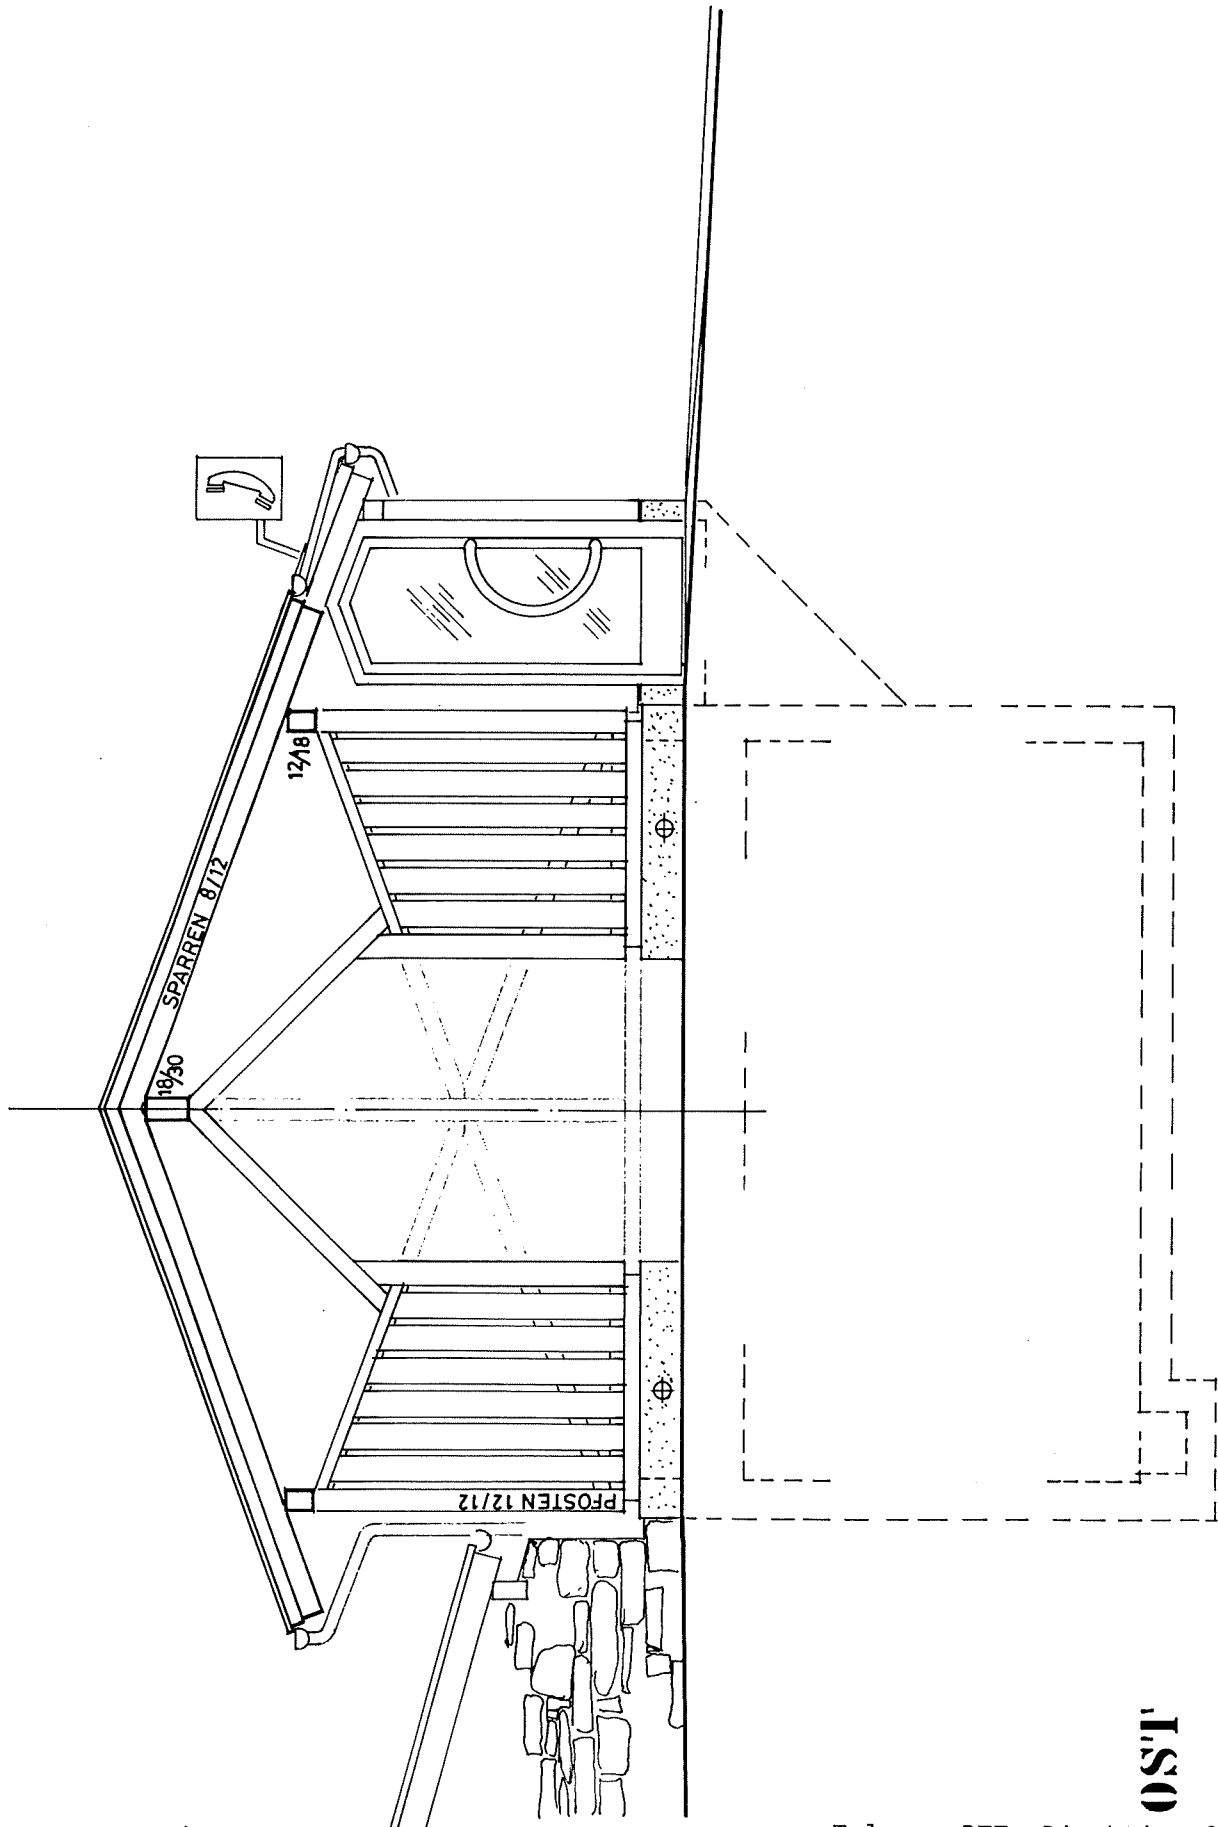

ARCHITEKT: *H. Pousaz*

BAUHERRSCHAFT: Telecom PTT, Direktion Sitten
W. Haenggi
W. Haenggi, Direktor

ISO